Salle Espace Prévert
plan Lumière
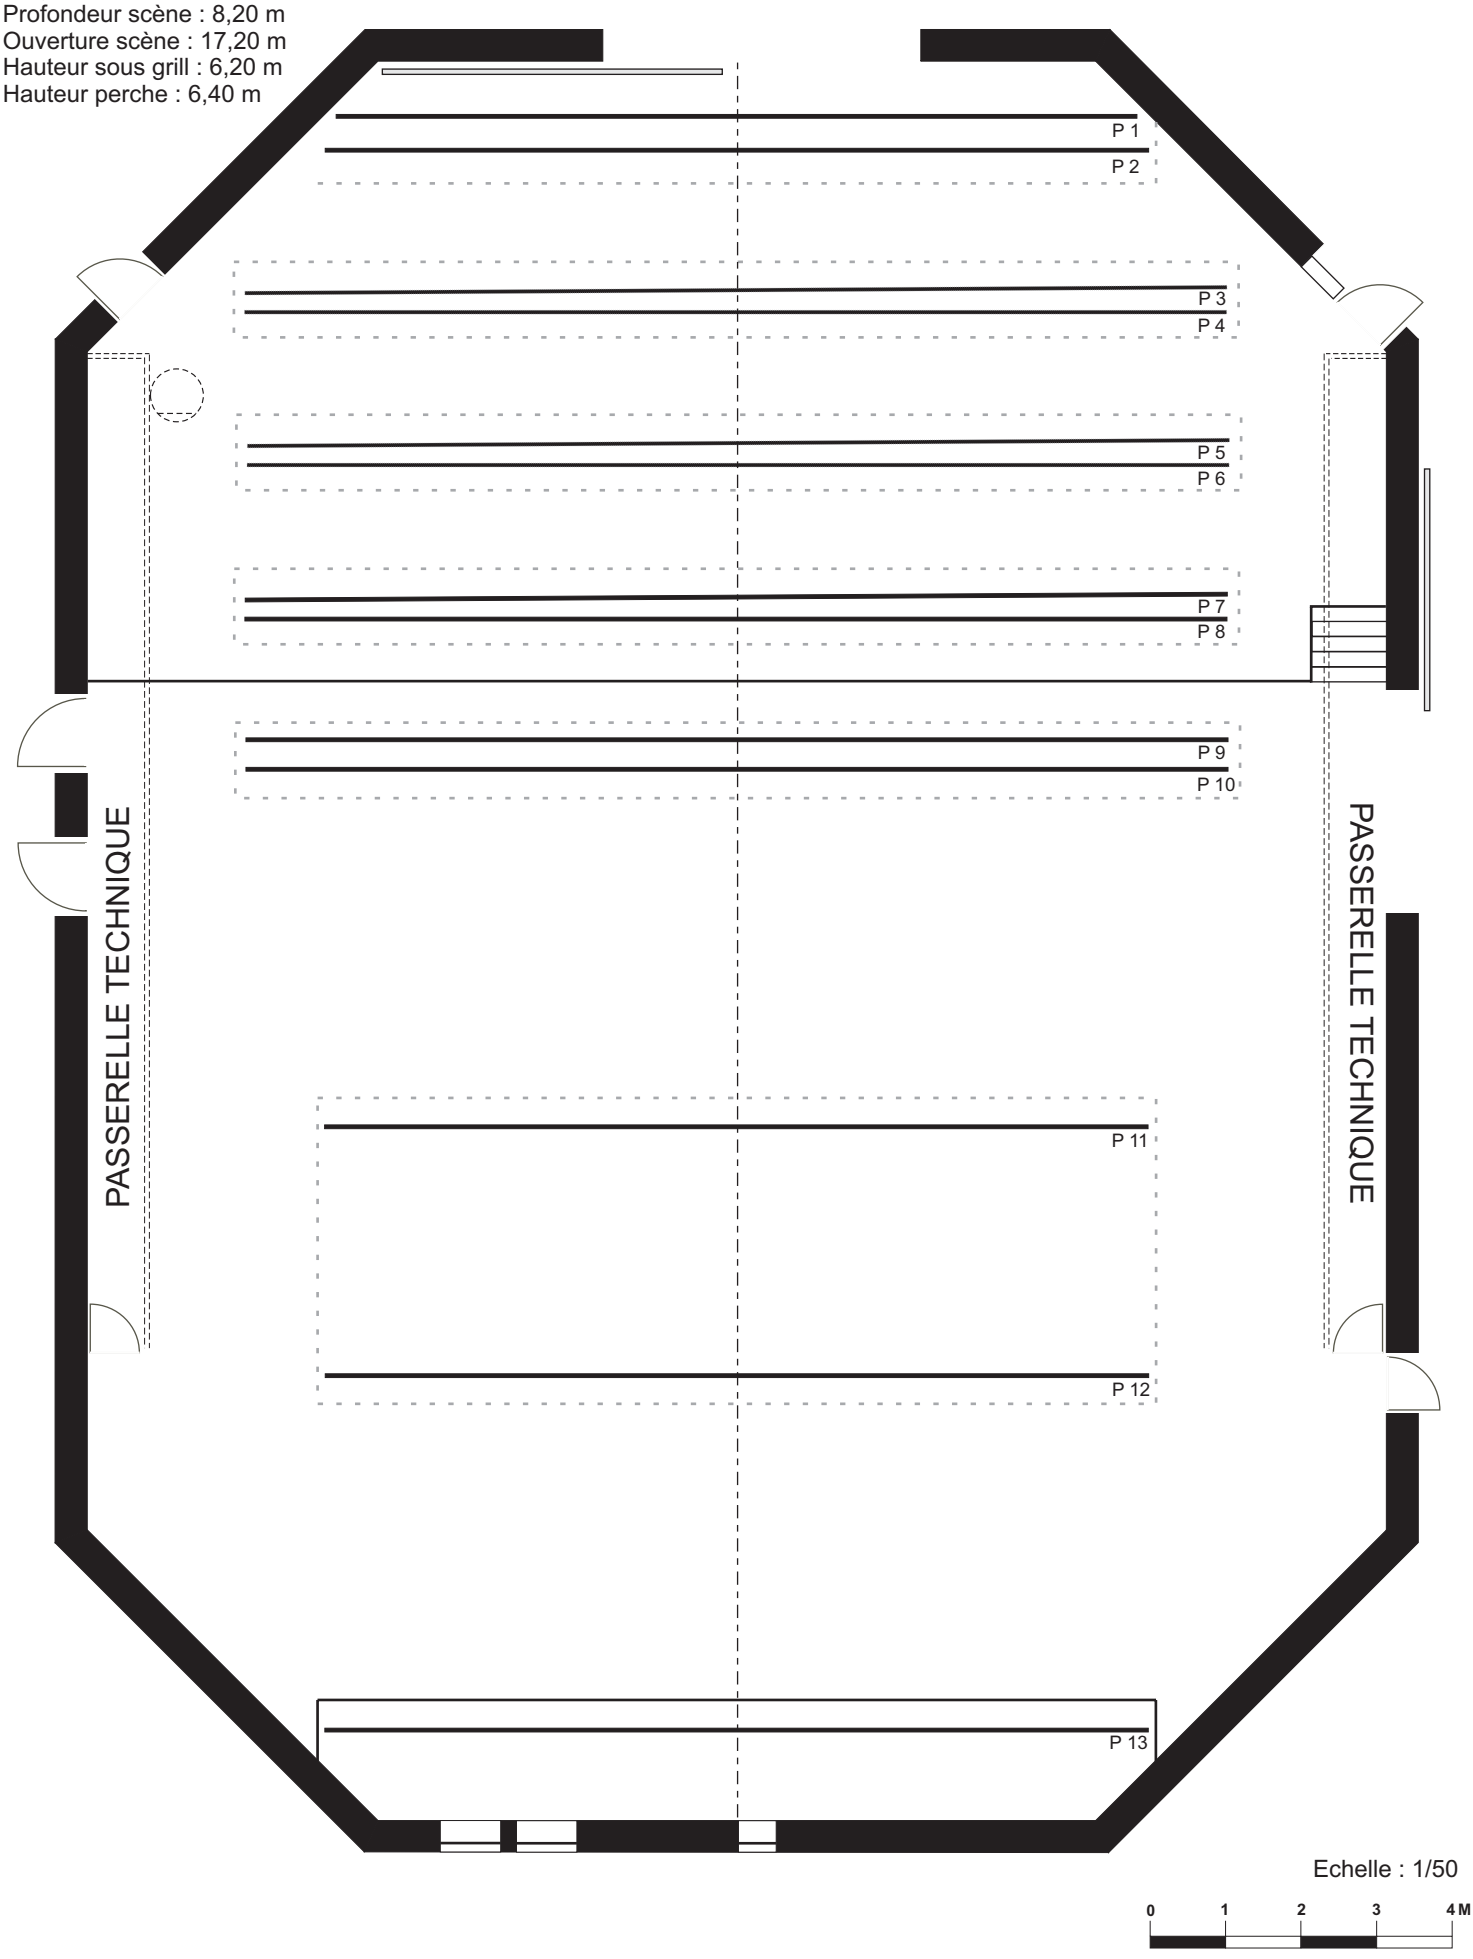
Profondeur salle : 23,30 m
Largeur salle : 17,20 m
Profondeur scène : 8,20 m
Ouverture scène : 17,20 m
Hauteur sous grill : 6,20 m
Hauteur perche : 6,40 m